



Westgevel  
Nieuw

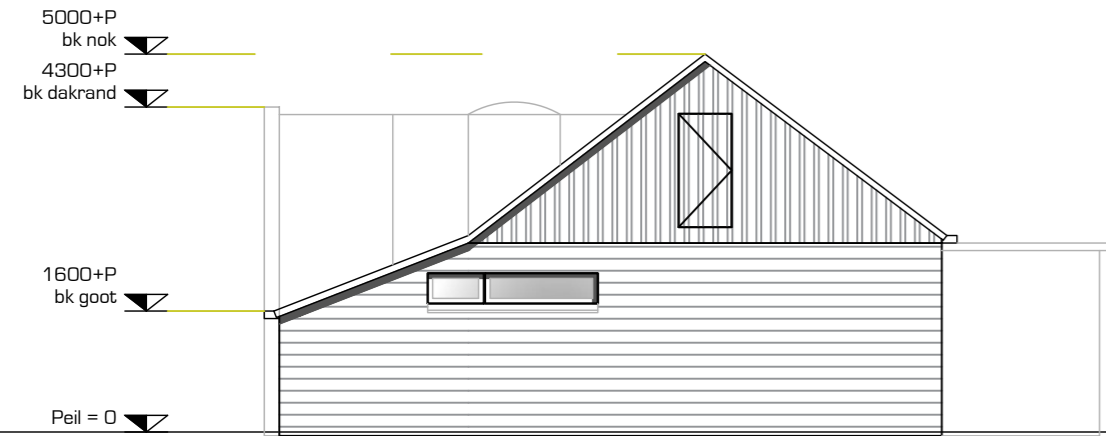


Zuidgevel  
Nieuw




Noordgevel  
Nieuw

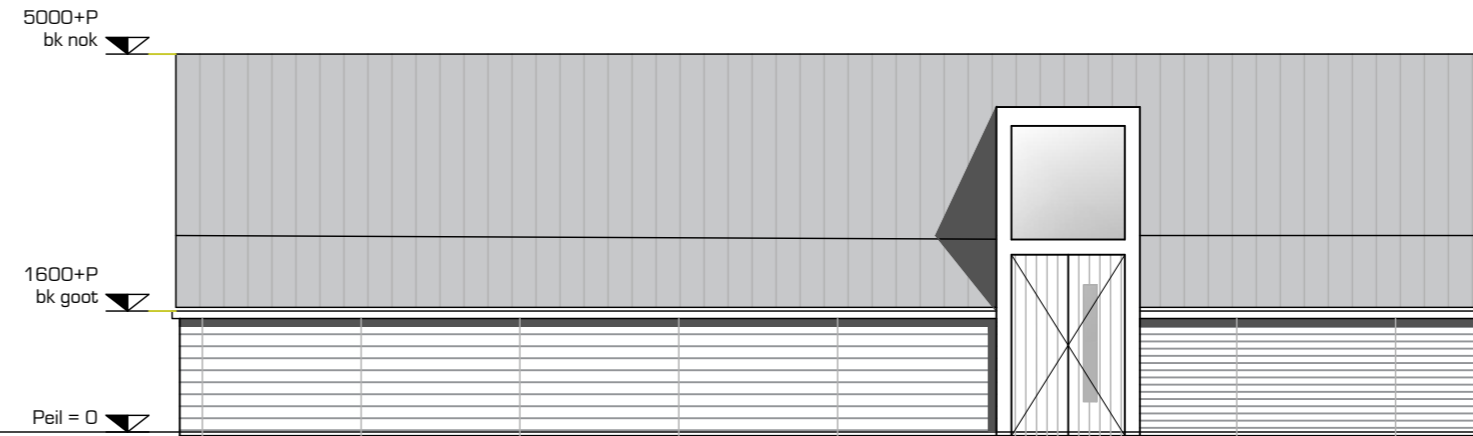

Oostgevel  
Nieuw

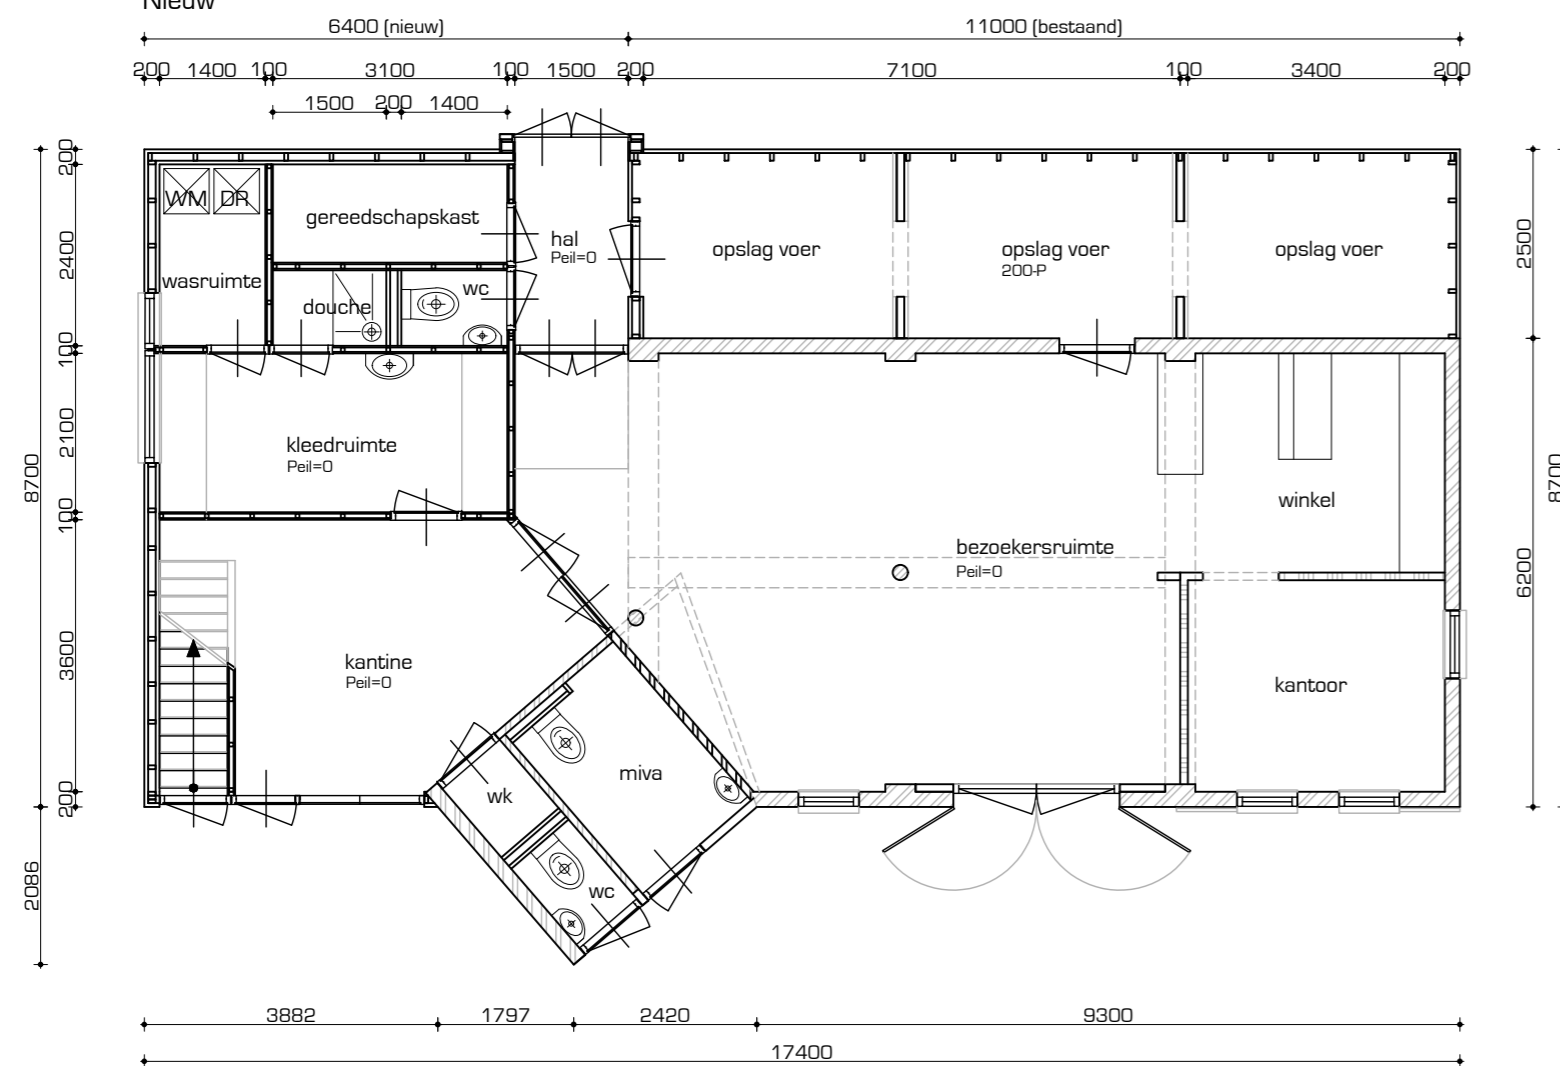

Begane grond  
Nieuw

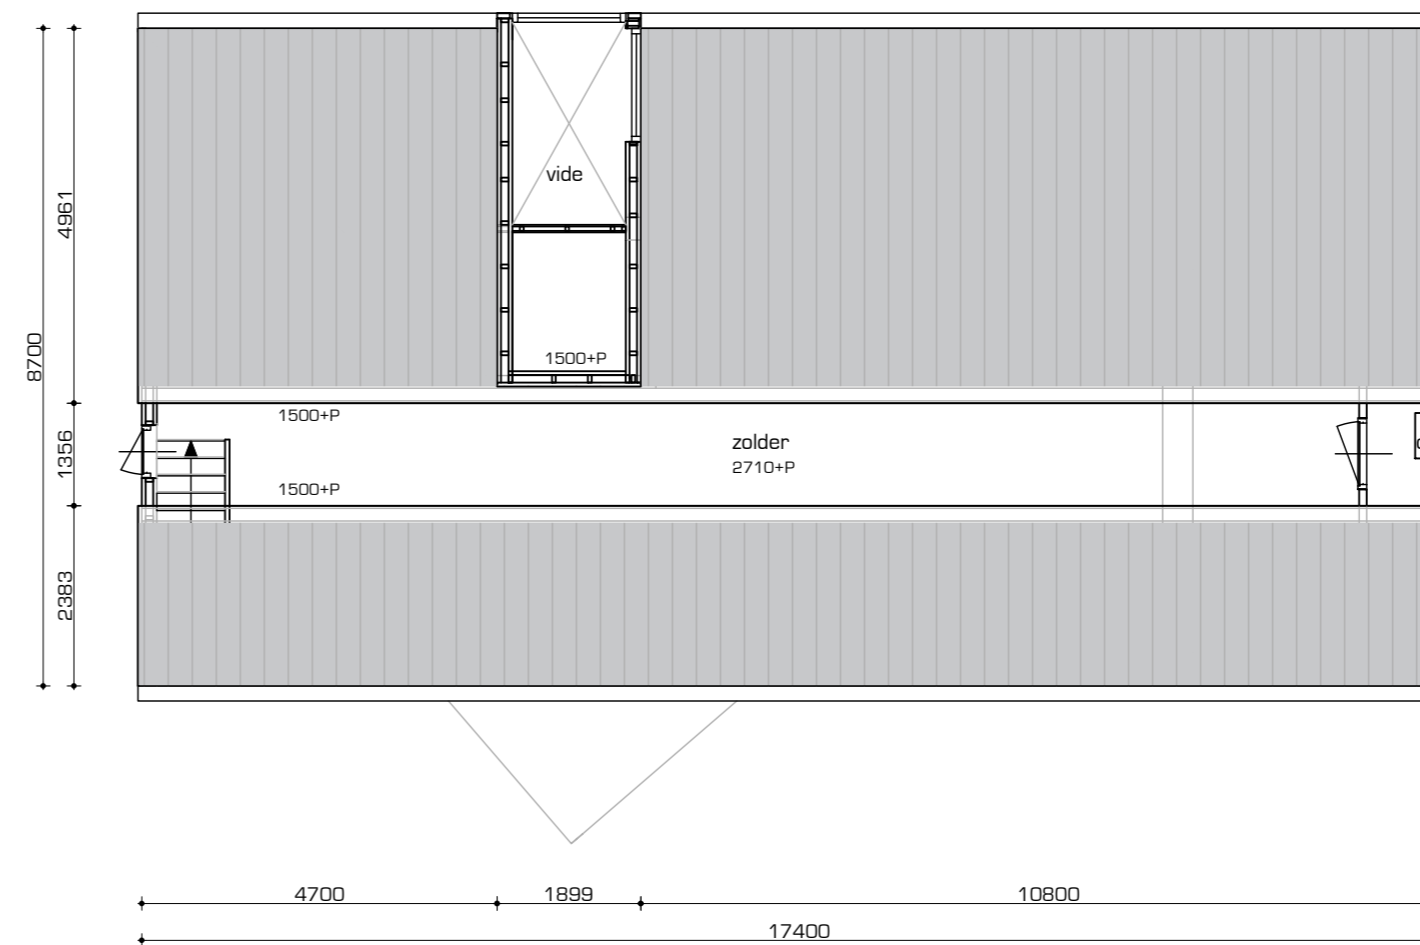

Zolderverdieping  
Nieuw

Architect  
T: 06-21565985

Rein van Wylick  
M: vanwylick@planet.nl

Projectnaam: Kinderboederij Landgoed Kasteel Geldrop

Project nr.: 220965

Tekeningnr.: 965 - S01

Versie: C - 12 oktober 2022